Η ΥΠΗΡΕΣΙΑ ΤΟΥ ΕΘΝΙΚΟΥ ΤΥΠΟΓΡΑΦΕΙΟΥ
ΓΝΩΣΤΟΠΟΙΕΙ ΟΤΙ:

Ἡ ἐτήσια συνδρομὴ τῆς Ἐφημερίδας τῆς Κυβερνήσεως, ἡ τιμὴ τῶν φύλλων της ποὺ πωλοῦνται τμηματικὰ καὶ τὰ τέλη δημοσιεύσεων στὴν Ἐφημερίδα τῆς Κυβερνήσεως, καθορίσθηκαν ἀπὸ 1 Ἰανουαρίου 1981 ὡς ἀκολούθως:

Α'. ΕΤΗΣΙΕΣ ΣΥΝΔΡΟΜΕΣ

1. Γιὰ τὸ Τεῦχος Α'	Δραχ.	1.500
2. » » » Β'	»	3.000
3. » » » ΤΑΠΣ	»	2.000
4. » » » Γ'	»	1.000
5. » » » Δ'	»	2.500
6. » » » Νομικῶν Προσώπων Δ.Δ. κλπ.	»	1.000
7. » » » Ἀν. Εἰδ. Δικαστηρίου	»	200
8. » » » Παράρτημα	»	600
9. » » » Ἀνωνύμων Ἑταιρειῶν κ.λπ.	»	7.000
10. » » Δελτίο Ἐμπορικῆς καὶ Βιομηχανικῆς Ἰδιοκτησίας	»	600
11. Γιὰ ὅλα τὰ τεύχη καὶ τὸ Δ.Ε.Β.Ι.	»	17.000

Οἱ Δῆμοι καὶ οἱ Κοινότητες τοῦ Κράτους καταβάλλουν τὸ 1/2 τῶν ἀνωτέρω συνδρομῶν.

Ὑπὲρ τοῦ Ταμείου Ἀλληλοβοηθείας Προσωπικοῦ τοῦ Ἐθνικοῦ Τυπογραφείου (ΤΑΠΕΤ) ἀναλογοῦν τὰ ἑξῆς ποσά:

1. Γιὰ τὸ Τεῦχος Α'	Δραχ.	75
2. » » » Β'	»	150
3. » » » ΤΑΠΣ	»	100
4. » » » Γ'	»	50
5. » » » Δ'	»	125
6. » » » Νομικῶν Προσώπων Δ.Δ. κ.λπ.	»	50
7. » » » Ἀν. Εἰδ. Δικαστηρίου	»	10
8. » » » Παράρτημα	»	30
9. » » » Ἀνωνύμων Ἑταιρειῶν κ.λπ.	»	350
10. » » Δελτίο Ἐμπ. καὶ Βιομ. Ἰδιοκτησίας	»	30
11. Γιὰ ὅλα τὰ τεύχη	»	850

Β'. ΤΙΜΗ ΦΥΛΛΩΝ

Ἡ τιμὴ πωλήσεως κάθε φύλλου, μέχρις 8 σελ., εἶναι 7 δρχ., ἀπὸ 9 ὡς 24 σελ. 14 δρχ., ἀπὸ 25 ὡς 48 σελ. 20 δρχ., ἀπὸ 49 ὡς 80 σελ. 40 δρχ. ἀπὸ 81 σελ. καὶ ἄνω ἡ τιμὴ πωλήσεως κάθε φύλλου προσαυξάνεται κατὰ 40 δρχ. ἀνὰ 80 σελίδες.

Γ'. ΤΙΜΗ ΦΩΤΟΑΝΤΙΓΡΑΦΩΝ

Ἡ τιμὴ διαθέσεως στὸ κοινὸ τῶν ἐκδιδομένων ἀπὸ τὸ Ἐθνικὸ Τυπογραφεῖο φωτοαντιγράφων τῶν διαφόρων φύλλων τῆς Ἐφημερίδας τῆς Κυβερνήσεως καθορίζεται σὲ τρεῖς (3) δραχμὲς κατὰ σελίδα.

Δ'. ΤΕΛΗ ΔΗΜΟΣΙΕΥΣΕΩΝ

Ι. Στὸ τεῦχος Ἀνωνύμων Ἑταιρειῶν καὶ Ἑταιρειῶν Περιωρισμένης Εὐθύνης:

Α'. Ἀνωνύμων Ἑταιρειῶν:

1. Τῶν καταστατικῶν	Δρχ.	18.000
2. Τῶν ἀποφάσεων «περὶ συγχωνεύσεως ἀνωνύμων ἑταιρειῶν»	»	18.000
3. Τῶν κωδικοποιήσεων τῶν καταστατικῶν (ΦΕΚ 209/67,τ. Β')	»	9.000
4. Τῶν τροποποιήσεων τῶν καταστατικῶν	»	5.000
5. Τῶν ἰσολογισμῶν κάθε χρήσεως	»	8.000
6. Τῶν ὑπουργικῶν ἀποφάσεων «περὶ παροχῆς ἀδείας ἐπεκτάσεως τῶν ἐργασιῶν Ἀσφαλιστικῶν Ἑταιρειῶν», τῶν ἐκθέσεων ἐκτιμήσεως περιουσιακῶν στοιχείων καὶ τῶν ἀποφάσεων τοῦ Δ.Σ. τοῦ ΕΛΤΑ, μὲ τὶς ὁποῖες ἐγκρίνονται καὶ δημοσιεύονται οἱ κανονισμοὶ αὐτοῦ	»	7.000
7. Τῶν ἀποφάσεων «περὶ ἐγκαταστάσεως ὑποκαταστήματος, διορισμοῦ γενικοῦ πράκτορος καὶ παροχῆς πληρεξουσιότητος πρὸς ἀντιπροσώπευσιν ἐν Ἑλλάδι ἀλλοδαπῶν Ἑταιρειῶν» καὶ τῶν ἀποφάσεων «περὶ μεταβιβάσεως τοῦ χαρτοφυλακίου Ἀσφαλιστικῶν Ἑταιρειῶν κατὰ τὸ ἄρθρο 59 παρ. 1 τοῦ Ν.Δ. 400/70»	»	4.000
8. Τῶν ἀνακοινώσεων γιὰ κάθε μεταβολὴ ποὺ γίνεται μὲ ἀπόφαση Γ.Σ. ἢ Δ.Σ., τῶν προσκλήσεων σὲ γενικὲς συνελεύσεις, τῶν κατὰ τὸ ἄρθρο 32 τοῦ Ν. 3221/24 γνωστοποιήσεων, τῶν ἀνακοινώσεων, ποὺ προβλέπονται ἀπὸ τὸ ἄρθρο 59 παρ. 3 τοῦ Ν.Δ. 400/1970 «περὶ Ἀλλοδαπῶν Ἀσφαλιστικῶν Ἑταιρειῶν», τῶν ἀποφάσεων τοῦ Διοικητικοῦ Συμβουλίου τοῦ ΕΛΤΑ, ποὺ ἀναφέρονται σὲ προσωρινὲς διατάξεις καὶ τῶν ἀποφάσεων τοῦ Ὑπ. Συγκοινωνιῶν διὰ τοὺς ΗΛΠΑΠ – ΗΣΑΠ – ΟΣΕ	»	2.000
9. Τῶν συνοπτικῶν μηνιαίων καταστάσεων τῶν Τραπεζικῶν Ἑταιρειῶν	»	2.000
10. Τῶν ἀποφάσεων τῆς ἐπιτροπῆς τοῦ Χρηματιστηρίου «περὶ εἰσαγωγῆς χρεωγράφων εἰς τὸ χρηματιστήριον πρὸς διαπραγμάτευσιν, συμφώνως πρὸς τὰ διατάξεις τοῦ ἄρθρου 2 παρ. 3 Α.Ν. 148/1967	Δρχ.	2.000
11. Τῶν ἀποφάσεων τῆς ἐπιτροπῆς κεφαλαιαγορᾶς «περὶ διαγραφῆς χρεωγράφων ἐκ τοῦ χρηματιστηρίου, συμφώνως πρὸς τὰς διατάξεις τοῦ ἄρθρου 2 παρ. 4 Α.Ν. 148/67»	»	2.000
12. Τῶν ἀποφάσεων «περὶ ἐγκρίσεως τιμολογίων τῶν Ἀσφαλιστικῶν Ἑταιρειῶν»	»	2.000

Β'. Ἑταιρειῶν Περιωρισμένης Εὐθύνης:

1. Τῶν καταστατικῶν	Δρχ.	2.000
2. Τῶν κωδικοποιήσεων τῶν καταστατικῶν	»	2.000
3. Τῶν ἰσολογισμῶν κάθε χρήσεως	»	2.500
4. Τῶν ἐκθέσεων ἐκτιμήσεως περιουσιακῶν στοιχείων	»	2.000
5. Τῶν τροποποιήσεων τῶν καταστατικῶν (γιὰ κάθε συμβολαιογραφικὴ πράξη)	»	800
6. Τῶν ἀνακοινώσεων μὲ συμβολαιογραφικὴ πράξη	»	800
7. Τῶν ἀνακοινώσεων μὲ ἀπόφαση τῆς Γ.Σ.	»	600
8. Τῶν προσκλήσεων σὲ γενικὲς συνελεύσεις	»	600

Γ'. Ἀλληλασφαλιστικῶν Συνεταιρισμῶν – Ἀλληλασφαλιστικῶν Ταμείων καὶ Φιλανθρωπικῶν Σωματείων:

1. Τῶν ὑπουργικῶν ἀποφάσεων «περὶ χορηγήσεως ἀδείας λειτουργίας Ἀλληλασφαλιστικῶν Συνεταιρισμῶν – Ἀλληλασφαλιστικῶν Ταμείων»	Δρχ.	2.000
2. Τῶν ἰσολογισμῶν τῶν ἀνωτέρω Συνεταιρισμῶν, Ταμείων καὶ Σωματείων	»	2.500

Δ'. Τῶν δικαστικῶν πράξεων:	Δρχ.	800

ΙΙ. Στὸ Τέταρτο τεῦχος:

Τῶν δικαστικῶν πράξεων γιὰ παρακατάθεση ἀποζημιώσεως	»	800

Ε'. ΚΑΤΑΒΟΛΗ ΣΥΝΔΡΟΜΩΝ - ΤΕΛΩΝ ΔΗΜΟΣΙΕΥΣΕΩΝ ΚΑΙ ΠΟΣΟΣΤΩΝ Τ.Α.Π.Ε.Τ.

1. Οἱ συνδρομὲς τοῦ ἐσωτερικοῦ καὶ τὰ τέλη δημοσιεύσεων προκαταβάλλονται στὰ Δημόσια Ταμεῖα ἔναντι ἀποδεικτικοῦ εἰσπράξεως, τὸ ὁποῖο φροντίζει ὁ ἐνδιαφερόμενος νὰ τὸ στείλει στὸ Ἐθνικὸ Τυπογραφεῖο.

2. Οἱ συνδρομὲς τοῦ ἐξωτερικοῦ εἶναι δυνατὸ νὰ στέλνονται καὶ σὲ ἀνάλογο συνάλλαγμα μὲ ἐπιταγὴ ἐπ' ὀνόματι τοῦ Διευθυντῆ Διαχειρίσεως τοῦ Ἐθνικοῦ Τυπογραφείου.

3. Τὸ ὑπὲρ τοῦ ΤΑΠΕΤ ποσοστὸ ἐπὶ τῶν ἀνωτέρω συνδρομῶν καὶ τελῶν δημοσιεύσεων καταβάλλεται ὡς ἑξῆς:

α) στὴν Ἀθήνα: στὸ Ταμεῖο τοῦ ΤΑΠΕΤ (Κατάστημα Ἐθνικοῦ Τυπογραφείου),

β) στὶς ὑπόλοιπες πόλεις τοῦ Κράτους: στὰ Δημόσια Ταμεῖα καὶ ἀποδίδεται στὸ ΤΑΠΕΤ σύμφωνα μὲ τὶς 192378/3639/1947 (ΡΟΝΕΟ 183) καὶ 178048/5321/31.7.65 (ΡΟΝΕΟ 139) ἐγκύκλιες διαταγὲς τοῦ Γ.Λ.Κ.

γ) στὶς περιπτώσεις συνδρομῶν ἐξωτερικοῦ: ὅταν ἡ ἀποστολή τους γίνεται μὲ ἐπιταγὴ μαζὶ μ' αὐτὴ στέλνεται καὶ τὸ ὑπὲρ τοῦ ΤΑΠΕΤ ποσοστό.

ΑΠΟ ΤΟ ΕΘΝΙΚΟ ΤΥΠΟΓΡΑΦΕΙΟ



ΕΦΗΜΕΡΙΣ ΤΗΣ ΚΥΒΕΡΝΗΣΕΩΣ
ΤΗΣ ΕΛΛΗΝΙΚΗΣ ΔΗΜΟΚΡΑΤΙΑΣ

ΑΘΗΝΑ: 30 ΔΕΚΕΜΒΡΙΟΥ 1992 | ΤΕΥΧΟΣ ΤΕΤΑΡΤΟ | ΑΡΙΘΜΟΣ ΦΥΛΛΟΥ 591

ΠΕΡΙΕΧΟΜΕΝΑ

ΑΠΑΛΛΟΤΡΙΩΣΕΙΣ

ΑΠΟΦΑΣΕΙΣ

ΑΝΑΚΟΙΝΩΣΕΙΣ

ΠΟΛΕΟΔΟΜΙΑ

ΑΝΑΚΟΙΝΩΣΕΙΣ

ΔΙΟΡΘΩΣΕΙΣ ΣΦΑΛΜΑΤΩΝ

ΑΠΑΛΛΟΤΡΙΩΣΕΙΣ

ΑΠΟΦΑΣΕΙΣ

Ἀριθ. 642 (1)

Κήρυξη ὡς ἀναδασωτέας ἐκτάσεως 0,065 στρεμμάτων, στὴ θέση Πέραμα ἢ Βουλκάρη τοῦ Δήμου Μεγάρων τοῦ Νομοῦ Ἀττικῆς.

Ο ΝΟΜΑΡΧΗΣ
ΔΙΑΜΕΡΙΣΜΑΤΟΣ ΔΥΤΙΚΗΣ ΑΤΤΙΚΗΣ

Ἔχοντας ὑπόψη:

1. Τὶς περὶ διοικητικῆς ἀποκεντρώσεως διατάξεις.
2. Τὸ ἄρθρο 117 παρ. 3 τοῦ Συντάγματος.
3. Τὶς διατάξεις τοῦ Ν. 998/1979 «περὶ προστασίας τῶ δασῶν καὶ τῶν δασικῶν ἐν γένει ἐκτάσεων τῆς Χώρας» καὶ συγκεκριμένα: α) τοῦ ἄρθρου 41 παρ. 1, β) τοῦ ἄρθρου 37 παρ. 1.
4. Τὶς δ/γὲς τοῦ Ὑπουργείου Γεωργίας: α) 160417/1180/8.7.80, β) 182447/3049/24.9.80.
5. Τὴν 448/15.3.82 πρόταση Δασαρχείου Μεγάρων «περὶ κηρύξεως ἀναδασωτέας, τῆς ἀναφερομένης στὸ θέμα ἐκτάσεως», ἀποφασίζουμε:

Κηρύσσουμε ἀναδασωτέα, μὲ σκοπὸ τὴ διατήρηση τοῦ χαρακτῆρα τοῦ Δάσους τὴν ἰδιωτικὴ δασικὴ ἔκταση 0.065 στρεμμάτων ποὺ βρίσκεται στὴ θέση Πέραμα ἢ Βουλκάρη τοῦ Δήμου Μεγάρων καὶ προσδιορίζεται ἀπὸ τὰ στοιχεῖα ΑΒΓΔΑ ὅπως φαίνονται στὸ συνημμένο διάγραμμα, τὸ ὁποῖο ἀποτελεῖ ἀναπόσπαστο μέρος τῆς ἀποφάσεως αὐτῆς καὶ ἔχει ὅρια:

Ἀνατολικά: Δάσος καὶ ἐκεῖθεν οἰκόπεδο καὶ οἰκία ἀγνώστου.
Δυτικά: Δάσος ἰδίου.
Βόρεια: Ὁμοίως.
Νότια: Ὁμοίως.

Ἡ δασικὴ βλάστηση ποὺ καταστράφηκε ἀπὸ παράνομη ἐκχέρσωση ποὺ ἔκανε ὁ Γεώργιος Καννέλου Παπαγιάννης θὰ ἀποκατασταθεῖ μὲ φυσικὴ ἀναγέννηση.

Ἡ ἀπόφαση αὐτὴ νὰ δημοσιευθεῖ στὴν Ἐφημερίδα τῆς Κυβερνήσεως.

Αἰγάλεω, 21 Ἀπριλίου 1982

Ὁ Νομάρχης
Θ. ΤΣΙΜΠΟΥΚΗΣ

ΔΙΑΓΡΑΜΜΑ

ΕΚΧΕΡΣΩΘΗΣΗΣ ΙΔΙΩΤΙΚΗΣ ΔΑΣΙΚΗΣ ΕΚΤΑΣΕΩΣ (ΔΑΣΟΥΣ) ΣΤΗ ΘΕΣΗ ΠΕΡΗΜΑ "Η" ΒΟΥΛΚΑΡΙ ΠΕΡΙΦΕΡΕΙΑΣ ΜΕΓΑΡΩΝ ΥΠΟ ΤΟΥ ΓΕΩΡΓΙΟΥ ΚΑΝΕΛΛΟΥ ΠΑΠΑΓΙΑΝΝΗ ΚΑΤΟΙΚΟΥ ΜΕΓΑΡΩΝ

ΑΝΗΚΕΙ ΣΤΗΝ 642/1982 ΑΠΟΦΑΣΗ ΝΟΜΑΡΧΗ ΔΥΤ. ΑΤΤΙΚΗΣ

δάσος

8,00 — 1,50

ΔΕΖΗΔ = οικίσκος εκ σιδήρου και φύλλων ΕΛΕΝΙΤ εμβαδού 29,00

3,60 — 3,60 — 3,50

8,00 — 1,50

δάσος

ΑΒΓΗΖΕΑ = Βεράντα και Βοηθητικός χώρος εμβαδού 35,60 μ.

3,20 — 3,20

9,50

δάσος

8,4

19,51

οικία

Παραλιακός δρόμος

ΑΒΓΔ = εκχερσωθέν δάσος εμβαδού 64,60 επί του οποίου κατεσκευάσθη βάση εκ τσιμέντου και επ' αυτής οικίσκος εκ σιδ. και φύλλων ΕΛΕΝΙΤ εμβαδού οικίσκου 29,00 τ.μ. εμβαδού βεράντα και βοηθητικού χώρου 35,60 τ.μ.

Μέγαρα 15-2-1982
ο συντάξας
ΧΡ. ΠΑΠΑΣΠΥΡΟΣ

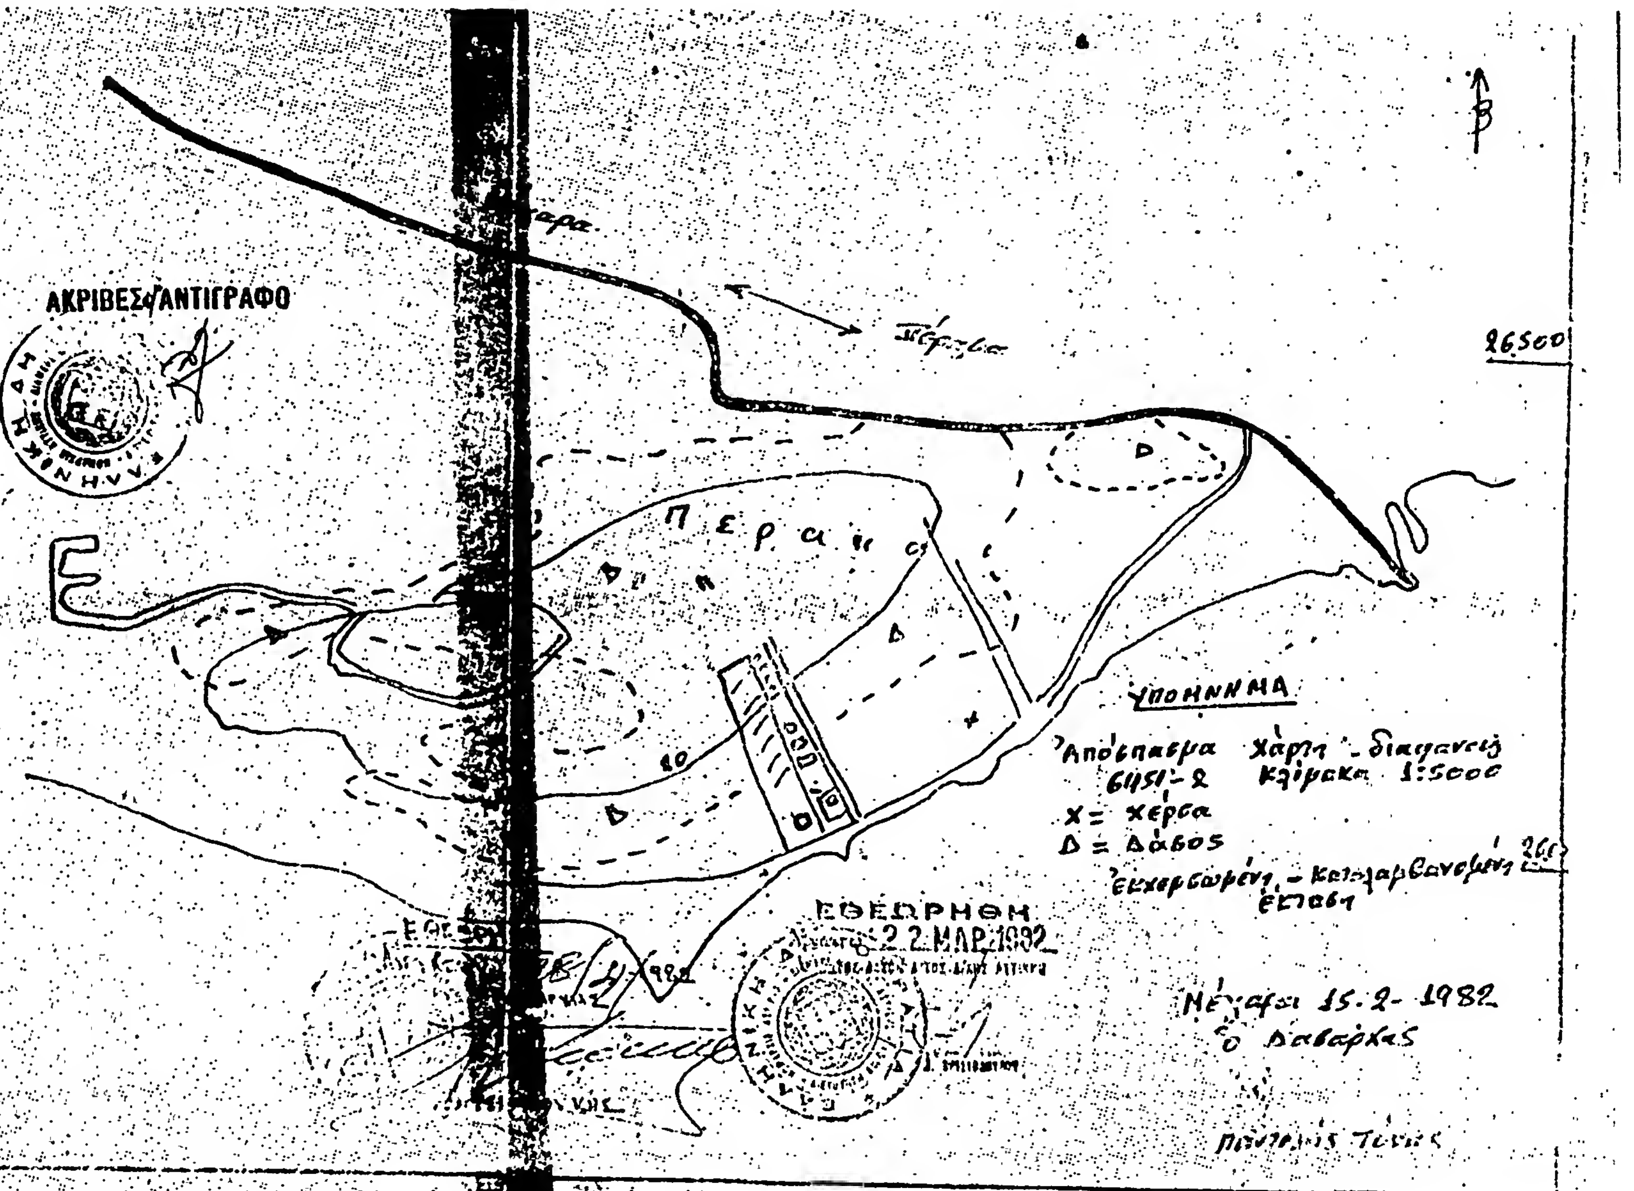
ΕΘΕΩΡΗΘΗ
Μέγαρα ... /2/1982
Ο Νομάρχης
Β. ΤΣΙΜΠΟΥΚΗΣ

ΕΘΕΩΡΗΘΗ
Αιγάλεω 22 ΜΑΡ. 1982
ΝΟΜΑΡΧΙΑ ΔΥΤ. ΑΤΤΙΚΗΣ

ΕΛΛΗΝΙΚΗ ΔΗΜΟΚΡΑΤΙΑ

Μέγαρα 15-3-1982
Ο Δασάρχης

ΑΚΡΙΒΕΣ ΑΝΤΙΓΡΑΦΟ


ΑΚΡΙΒΕΣ ΑΝΤΙΓΡΑΦΟ
26500
ΥΠΟΜΝΗΜΑ
Απόσπασμα χάρτη
κλίμακα 1:5000
Χ = Χέρσα
Δ = Δάσος
ΕΘΕΩΡΗΘΗ
22 ΜΑΡ 1992
Μέγαρα 15-2-1982
Ο Δασάρχης

Ἀριθ. 538 (2)

Κήρυξη ὡς ἀναδασωτέας ἐκτάσεως 0,600 στρεμμάτων, στὴ θέση «Κερατσούνι» τῆς Κοινότητας Πραστοῦ Κυνουρίας τοῦ Νομοῦ Ἀρκαδίας.

Ο ΝΟΜΑΡΧΗΣ ΑΡΚΑΔΙΑΣ

Ἔχοντας ὑπόψη :

1. Τὶς περὶ διοικητικῆς ἀποκεντρώσεως διατάξεις.

2. Τὶς διατάξεις τοῦ Ν. 998/1979 «περὶ προστασίας τῶν δασῶν καὶ τῶν δασικῶν ἐν γένει ἐκτάσεων τῆς Χώρας» καὶ συγκεκριμένα : α) τοῦ ἄρθρου 41 παρ. 1, β) τοῦ ἄρθρου 38 παρ. 1.

3. Τὶς Διαταγὲς τοῦ Ὑπουργείου Γεωργίας : α) 160417/1180/8.7.1980, β) 182447/3049/24.9.1980.

4. Τὴν 398/18.3.1982 πρόταση τοῦ Δασαρχείου Κυνουρίας «περὶ κηρύξεως ἀναδασωτέας, τῆς ἀναφερομένης στὸ θέμα ἐκτάσεως», ἀποφασίζουμε :

Κηρύσσουμε ἀναδασωτέα, μὲ σκοπὸ τὴν ἀποκατάσταση τῆς δασικῆς βλαστήσεως καὶ τὴ διατήρηση τοῦ δασικοῦ χαρακτήρα τῆς ἐκτάσεως τὴν δημοσία δασικὴ ἔκταση τῶν ἑξακοσίων (600) τετραγωνικῶν μέτρων ποὺ βρίσκεται στὴ θέση «Κερατσούνι» τῆς Κοινότητας Πραστοῦ Κυνουρίας καὶ προσδιορίζεται ἀπὸ τὰ στοιχεῖα Α,Β,Γ,Δ,Ε,Ζ,Α ὅπως φαίνονται στὸ συνημμένο διάγραμμα, τὸ ὁποῖο ἀποτελεῖ ἀναπόσπαστο μέρος τῆς ἀπόφασης αὐτῆς καὶ ἔχει ὅρια :

Ἀνατολικά : Ἀγρὸς τοῦ ἐκχερσωτῆ Κων. Σκαντζοῦ καὶ Δημόσιο δάσος ἀειφύλλων πλατυφύλλων.
Δυτικά : Ὁμοίως.
Βόρεια : Ἀγρὸς τοῦ ἐκχερσωτῆ.
Νότια : Δημόσιο δάσος ἀειφύλλων πλατυφύλλων.

Ἡ ἀπόφαση αὐτὴ νὰ δημοσιευθεῖ στὴν Ἐφημερίδα τῆς Κυβέρνησης.

Τρίπολη, 13 Ἀπριλίου 1982

Ὁ Νομάρχης
ΘΩΜΑΣ ΜΕΤΑΞΑΣ

ΕΛΛΗΝΙΚΗ ΔΗΜΟΚΡΑΤΙΑ
ΝΟΜΑΡΧΙΑ ΑΡΚΑΔΙΑΣ
ΔΑΣΑΡΧΕΙΟ ΚΥΝΟΥΡΙΑΣ
ΔΑΣΟΝΟΜΕΙΟ ΑΣΤΡΟΥΣ

('Ανήκει στήν 338/1982 'Απόφαση κ. Νομάρχου 'Αρκαδίας)

'Απόσπασμα
Χάρτου περιοχής Πραστού
Θέση "Κερατσούνι
κλίμαξ: 1:20.000

500

Σχεδιάγραμμα εκχερσωθέντος Δημοσίου Δάσους
αειφύλλων-πλατυφύλλων (Πρίνοι-κουμαριές-φορλίκια)
ΚΛΙΜΑΞ: 1:500.

'Ιδιοκτησίες ίδιου εκχερσωτού
155^{g} 30μ.
Ε
330^{g} 11μ.
Ζ
Μικρός βράχος
Β
Α
Γ
Δ
355^{g} 10μ.
268^{g} 5μ.
288^{g} 10μ.
367^{g} 38μ.
Δημόσιο Δάσος
'Αειφύλλων πλατ.
Β

Εμβαδόν:
Α-Β-Γ-Δ-Ε-Ζ-Α: = εκχερσωθέν Δημόσιο Δάσος αειφ. πλατυφύλλων = 0,600 στρ.

'Ο Συντάξας	'Ο Δασάρχης	Θεωρήθηκε 'Ο Δ/ντής	'Ο Νομάρχης
Γεώργ. Π. Δέρκαρης Τεχνολ. Δ/σίας	'Αναστ. Οικονόμου Δασολόγος	Π. Ντζάκ... Δασολόγος	Θ. ... Μπαζαβ...

Ἀριθ. 8231 (3)

Ἐπικύρωση τῶν 39/82 καὶ 50/82 ἀποφάσεων τοῦ Κ. Σ. Κάτω Χωρίου Ν. Λασιθίου.

Ο ΝΟΜΑΡΧΗΣ ΛΑΣΙΘΙΟΥ

Ἔχοντας ὑπόψη:

1) Τὶς διατάξεις τῶν ἄρθρων 202 ὅπως τροποποιήθηκε μὲ τὸ ἄρθρο 21 τοῦ Ν. 1270/82 καὶ 203 τοῦ ΔΚΚ (Ν. 1065/80) σὲ συνδυασμὸ μὲ τὸ ἄρθρο μόνο τοῦ Π. Δ/τος 22/1982 ὡς καὶ τὶς διατάξεις τοῦ Ν.Δ. 797/71 «περὶ ἀναγκαστικῶν ἀπαλλοτριώσεων».

2) Τὴν ἀριθ. 39/82 ἀπόφαση τοῦ Κ.Σ. Κάτω Χωρίου «περὶ ἀναγκαστικῆς ἀπαλλοτριώσεως ἀγροτικοῦ κτήματος μετὰ περισσεύματος τοῦ νεροῦ πηγῆς Κάτω Ἀργυρὰ Θριπτῆς.

3) Τὴν ἀπὸ 8.7.82 ἔκθεση καταμετρήσεως καὶ ἐκτιμήσεως τῆς ἁρμόδιας ἐπιτροπῆς ἀπὸ τὴν ὁποία προκύπτει ὅτι τὸ πρὸς ἀπαλλοτρίωση τμῆμα εἶναι 54,40 μ² καὶ ἡ ἀξία του ἐκτιμήθηκε σὲ πέντε χιλιάδες (5000) δραχμές.

4) Τὴν ἀριθ. 50/82 συμπληρωματικὴ ἀπόφαση τοῦ Κ.Σ. Κάτω Χωρίου μὲ τὴν ὁποία ἀποδεικνύεται ἡ χρησιμότητα τοῦ ἔργου ὅπως καὶ ἡ δημόσια ὠφέλεια, ἡ ὁποία θὰ εἶναι ἀναμφισβήτητα μεγάλη καὶ θὰ συμβάλλει ἀποφασιστικὰ στὴν ἀνύψωση τοῦ βιοτικοῦ ἐπιπέδου τῶν κατοίκων της, ἀποφασίζουμε:

Ἐπικυροῦμε τὶς ἀριθ. 39/82 καὶ 50/1982 ἀποφάσεις τοῦ Κ.Σ. Κάτω Χωρίου μὲ τὶς ὁποῖες ἐγκρίνεται ἡ ἀναγκαστικὴ ἀπαλλοτρίωση ἀγροτικοῦ ἀκινήτου ἐκτάσεως 54,40 μ² μετὰ τοῦ περισσεύματος τοῦ νεροῦ τῆς πηγῆς ποὺ βρίσκεται στὸ ἀγρόκτημα τούτου στὴ θέση κάτω Ἀργυρὰ Θριπτῆς διοικητικῆς περιοχῆς Κοινότητας Κάτω Χωρίου ἰδιοκτησίας κληρονόμων Νικολάου Γεωργ. Ρουσάκη, συνορευόμενο ἀπὸ Βορρᾶ μὲ κτῆμα, ἀπὸ Νότο μὲ κτήματα τῶν ἀνωτέρω κληρονόμων, ἀπὸ Ἀνατολὰς μὲ κτήματα Ἰωάννου Κουφάκη καὶ ἀπὸ Δυσμὰς μὲ ρύακα ἡ ὁποία κρίνεται ἐπιβεβλημένη καὶ ἀναγκαία γιὰ τὴν ὁλοκλήρωση τοῦ ἔργου ὑδρομαστεύσεως τῶν πηγῶν Θριπτῆς, τὸ ὁποῖο ἔργο θὰ συμβάλλει ἀποφασιστικὰ στὴν ἀνύψωση τοῦ βιοτικοῦ ἐπιπέδου τῶν κατοίκων τῆς Κοινότητας καὶ ὡς ἐκ τούτου ἡ δημοσία ὠφέλεια θὰ εἶναι ἀναμφισβήτητα μεγάλη καὶ ἐπειδὴ οἱ κληρονόμοι Νικολάου Γεωργίου Ρουσάκη δὲν συναινοῦν στὴν παραχώρηση πρὸς τὴν Κοινότητα ἔναντι λογικῆς τιμῆς.

Ἅγιος Νικόλαος, 4 Ὀκτωβρίου 1982

Ὁ Νομάρχης
ΝΙΚΟΣ ΣΑΡΑΝΤΗΣ

ΑΝΑΚΟΙΝΩΣΕΙΣ

Ἀριθ. Φ.64 (1554)/72324 (4)

Εἰδοποίηση γιὰ παρακατάθεση ἀποζημιώσεως ἀπὸ ἀναγκαστικὴ ἀπαλλοτρίωση ἀκινήτου στὸ Λιμένα Λεχαίου.

Η ΥΠΟΥΡΓΟΣ ΠΟΛΙΤΙΣΜΟΥ ΚΑΙ ΕΠΙΣΤΗΜΩΝ

Ἔχοντας ὑπόψη:

1) Τὶς διατάξεις τοῦ ἄρθρου 26 τοῦ Ν. 400/76 «περὶ Ὑπουργικοῦ Συμβουλίου καὶ Ὑπουργείων» καὶ τοῦ Νόμου 1266/2.7.1982, 2) τὸ ἀριθ. 941/15.10.1977 (ΦΕΚ 320/Α'/17.10.77) Προεδρικὸ Διάταγμα «περὶ Ὀργανισμοῦ τοῦ Ὑπουργείου Πολιτισμοῦ καὶ Ἐπιστημῶν», 3) τὴν ἀριθμὸ 18152/19.3.82 ἀπόφαση τῆς Ὑπουργοῦ Πολιτισμοῦ καὶ Ἐπιστημῶν γιὰ τὴ μεταβίβαση τῆς ἐξουσίας νὰ ὑπογράφουν «μὲ ἐντολὴ Ὑπουργοῦ» στοὺς ἀνωτέρους ὑπαλλήλους τῆς Κεντρικῆς Ὑπηρεσίας τοῦ Ὑπουργείου Πολιτισμοῦ καὶ Ἐπιστημῶν (ΦΕΚ 135/Β/31.3.82), 4) τὶς διατάξεις τῶν ἄρθρων 7 καὶ 8 τοῦ Ν.Δ. 797/71 «περὶ ἀναγκαστικῶν ἀπαλλοτριώσεων», πληροφοροῦμε ὅσους:

α) Ἔχουν δικαιώματα κυριότητας ἢ ἄλλα ἐμπράγματα δικαιώματα στὸ ἀκίνητο ποὺ ἀπαλλοτριώθηκε δυνάμει τῆς ἀριθ. 3951/20.3.80 ἀπόφαση τοῦ Νομάρχη Κορινθίας (ΦΕΚ 227/Δ/15.4.80) γιὰ ἀρχαιολογικοὺς σκοποὺς στὸ Λιμένα Λεχαίου Κορινθίας.

β) Ἔχουν ἐγγράψει ὑποθήκη ἢ ἔχουν ἐπιβάλει κατάσχεση ἢ μὲ ὁποιοδήποτε τρόπο διεκδικοῦν τὸ ἀκίνητο ποὺ ἀπαλλοτριώθηκε, ὅτι ἡ ἀποζημίωση ποὺ καθόρισε τὸ Μονομελὲς Πρωτοδικεῖο Κορίνθου μὲ τὴν σχετικὴ ἀπόφαση γιὰ τὰ ἀκίνητα καὶ γιὰ τὰ ὑπερκείμενα αὐτοῦ ὅπως αὐτὰ φαίνονται στὸ κτηματολογικὸ διάγραμμα ποὺ συνοδεύει τὴν ἀπόφαση ἀπαλλοτριώσεως καὶ στὸ σχετικὸ κτηματολογικὸ πίνακα, ἔχει κατατεθεῖ στὸ Ταμεῖο Παρακαταθηκῶν καὶ Δανείων (Κεντρικὴ Ὑπηρεσία) καὶ ἔχει ἐκδοθεῖ γραμμάτιο συστάσεως παρακαταθήκης ἀριθ. 677112/15.11.82 γιὰ ὀκτὼ ἑκατομμύρια διακόσιες ἑξῆντα τρεῖς χιλιάδες (8.263.000) δραχμές.

γ) Ἡ ἀποζημίωση αὐτὴ εἶναι ἀποδοτέα στοὺς δικαιούχους ποὺ θὰ ἀναγνωρισθοῦν σύμφωνα μὲ τὸ νόμο.

Ἡ παροῦσα ἀνακοίνωση νὰ δημοσιευθεῖ στὴν Ἐφημερίδα τῆς Κυβερνήσεως.

Ἀθήνα, 17 Νοεμβρίου 1982

Μὲ Ἐντολὴ Ὑπουργοῦ

Ὁ Διευθυντὴς Διοικητικοῦ
ΒΑΣ. ΤΟΥΜΠΑΝΑΚΗΣ

Ἀριθ. Φ. 176(978)/72327 (5)

Εἰδοποίηση γιὰ παρακατάθεση ἀποζημιώσεως ἀπὸ ἀναγκαστικὴ ἀπαλλοτρίωση ἀκινήτου στὴν Ἀθήνα, στὴν ὁδὸ Ἀσωμάτων 39.

Η ΥΠΟΥΡΓΟΣ ΠΟΛΙΤΙΣΜΟΥ ΚΑΙ ΕΠΙΣΤΗΜΩΝ

Ἔχοντας ὑπόψη:

1) Τὶς διατάξεις τοῦ ἄρθρου 26 τοῦ Ν. 400/76 «περὶ Ὑπουργικοῦ Συμβουλίου καὶ Ὑπουργείων» καὶ τοῦ Νόμου 1266/2.7.82, 2) τὸ ἀριθ. 941/15.10.77 (ΦΕΚ 320/Α/17.10.77) Προεδρικὸ Διάταγμα «περὶ Ὀργανισμοῦ τοῦ Ὑπουργείου Πολιτισμοῦ καὶ Ἐπιστημῶν», 3) τὴν ἀριθμὸ 18152/19.3.82 ἀπόφαση τῆς Ὑπουργοῦ Πολιτισμοῦ καὶ Ἐπιστημῶν γιὰ τὴ μεταβίβαση τῆς ἐξουσίας νὰ ὑπογράφουν «μὲ ἐντολὴ Ὑπουργοῦ» στοὺς ἀνωτέρους ὑπαλλήλους τῆς Κεντρικῆς Ὑπηρεσίας τοῦ Ὑπουργείου Πολιτισμοῦ καὶ Ἐπιστημῶν (ΦΕΚ 135/Β/31.3.82), 4) τὶς διατάξεις τῶν ἄρθρων 7 καὶ 8 τοῦ Ν.Δ. 797/71 «περὶ ἀναγκαστικῶν ἀπαλλοτριώσεων», πληροφοροῦμε ὅσους:

α) Ἔχουν δικαιώματα κυριότητας ἢ ἄλλα ἐμπράγματα δικαιώματα στὸ ἀκίνητο ποὺ ἀπαλλοτριώθηκε δυνάμει τῆς ἀριθ. Π 21287/10338/25.1.73 κοινῆς ὑπουργικῆς ἀποφάσεως ποὺ δημοσιεύτηκε στὸ ΦΕΚ 40/Δ/13.2.73 γιὰ ἀρχαιολογικοὺς σκοποὺς στὴν Ἀθήνα.

β) Ἔχουν ἐγγράψει ὑποθήκη ἢ ἔχουν ἐπιβάλει κατάσχεση ἢ μὲ ὁποιοδήποτε τρόπο διεκδικοῦν τὸ ἀκίνητο ποὺ ἀπαλλοτριώθηκε, ὅτι ἡ ἀποζημίωση ποὺ καθόρισε τὸ Μονομελὲς Πρωτοδικεῖο Ἀθηνῶν μὲ τὴν ἀπόφασή του ἀριθ. 276/1981 γιὰ τὸ ἀκίνητο καὶ γιὰ τὰ ὑπερκείμενα αὐτοῦ ὅπως αὐτὰ φαίνονται στὸ κτηματολογικὸ διάγραμμα ποὺ συνοδεύει τὴν ἀπόφαση ἀπαλλοτριώσεως καὶ στὸ σχετικὸ κτηματολογικὸ πίνακα ἔχει κατατεθεῖ στὸ Ταμεῖο Παρακαταθηκῶν καὶ Δανείων (Κεντρικὴ Ὑπηρεσία) καὶ ἔχει ἐκδοθεῖ γραμμάτιο συστάσεως παρακαταθήκης ἀριθ. 677111/15.11.82 γιὰ ἕξη ἑκατομμύρια ἑκατὸν ὀγδόντα πέντε χιλιάδες ἑξακόσιες τέσσερες (6.185.604) δραχμές.

γ) Η αποζημίωση αυτή είναι αποδοτέα στους δικαιούχους που θα αναγνωρισθούν σύμφωνα με το νόμο.

Η παρούσα ανακοίνωση να δημοσιευθεί στην Εφημερίδα της Κυβερνήσεως.

Αθήνα, 17 Νοεμβρίου 1981

Με Εντολή Υπουργού

Ο Διευθυντής Διοικητικού

ΒΑΣ. ΤΟΥΜΠΑΝΑΚΗΣ

Αριθ. Φ. 22/72326 (6)

Ειδοποίηση για παρακατάθεση αποζημιώσεως από αναγκαστική απαλλοτρίωση ακινήτου στην Πάτρα.

Η ΥΠΟΥΡΓΟΣ ΠΟΛΙΤΙΣΜΟΥ ΚΑΙ ΕΠΙΣΤΗΜΩΝ

Έχοντας υπόψη:

1) Τις διατάξεις του άρθρου 26 του Ν. 400/76 «περί Υπουργικού Συμβουλίου και Υπουργείων» και του Νόμου 1266/2.7.82, 2) το αριθ. 941/15.10.77 (ΦΕΚ 320/Α/17.10.77) Προεδρικό Διάταγμα «περί Οργανισμού του Υπουργείου Πολιτισμού και Επιστημών», 3) την αριθμό 18152/19.3.82 απόφαση της Υπουργού Πολιτισμού και Επιστημών για τη μεταβίβαση της εξουσίας να υπογράφουν «Με εντολή Υπουργού» στους ανωτέρους υπαλλήλους της Κεντρικής Υπηρεσίας του Υπουργείου Πολιτισμού και Επιστημών (ΦΕΚ 135/Β/31.3.82), 4) τις διατάξεις των άρθρων 7 και 8 του Ν.Δ. 797/71 «περί αναγκαστικών απαλλοτριώσεων», πληροφορούμε όσους:

α) Έχουν δικαιώματα κυριότητας ή άλλα εμπράγματα δικαιώματα στο ακίνητο που απαλλοτριώθηκε δυνάμει της αριθ. 8860/5683/18.12.79 κοινής υπουργικής αποφάσεως που δημοσιεύτηκε στο ΦΕΚ 115/Δ/16.2.80 για αρχαιολογικούς σκοπούς στην Πάτρα.

β) Έχουν εγγράψει υποθήκη ή έχουν επιβάλει κατάσχεση ή με οποιοδήποτε τρόπο διεκδικούν το ακίνητο που απαλλοτριώθηκε, ότι η αποζημίωση που καθόρισε το Μονομελές Πρωτοδικείο Πατρών με την απόφασή του αριθ. 1958/81 για το ακίνητο και για τα υπερκείμενα αυτού, όπως αυτά φαίνονται στο κτηματολογικό διάγραμμα που συνοδεύει την απόφαση απαλλοτριώσεως και στο σχετικό κτηματολογικό πίνακα έχει κατατεθεί στο Ταμείο Παρακαταθηκών και Δανείων (Κεντρική Υπηρεσία) και έχει εκδοθεί γραμμάτιο συστάσεως παρακαταθήκης αριθ. 677114/15.11.82 για έξη εκατομμύρια οκτακόσιες σαράντα τρείς χιλιάδες εξακόσιες δραχμές (6.843.600).

γ) Η αποζημίωση αυτή είναι αποδοτέα στους δικαιούχους που θα αναγνωρισθούν σύμφωνα με το νόμο.

Η παρούσα ανακοίνωση να δημοσιευθεί στην Εφημερίδα της Κυβερνήσεως.

Αθήνα, 17 Νοεμβρίου 1981

Με Εντολή Υπουργού

Ο Διευθυντής Διοικητικού

ΒΑΣ. ΤΟΥΜΠΑΝΑΚΗΣ

Αριθ. Φ. 22/72321 (7)

Ειδοποίηση για παρακατάθεση αποζημιώσεως από αναγκαστική απαλλοτρίωση ακινήτων στο Μεσολόγγι.

Η ΥΠΟΥΡΓΟΣ ΠΟΛΙΤΙΣΜΟΥ ΚΑΙ ΕΠΙΣΤΗΜΩΝ

Έχοντας υπόψη:

1) Τις διατάξεις του άρθρου 26 του Ν. 400/76 «περί Υπουργικού Συμβουλίου και Υπουργείων» και του Νόμου 1266/2.7.82, 2) το αριθ. 941/15.10.77 (ΦΕΚ 320/Α/17.10.77) Προεδρικό Διάταγμα «περί Οργανισμού του Υπουργείου Πολιτισμού και Επιστημών», 3) την αριθμ. 18152/19.3.82 απόφαση της Υπουργού Πολιτισμού και Επιστημών για τη μεταβίβαση της εξουσίας να υπογράφουν «Με εντολή Υπουργού» στους ανωτέρους υπαλλήλους της Κεντρικής Υπηρεσίας του Υπουργείου Πολιτισμού και Επιστημών (ΦΕΚ 135/Β/31.3.82). 4) τις διατάξεις των άρθρων 7 και 8 του Ν.Δ. 797/71 «περί αναγκαστικών απαλλοτριώσεων», πληροφορούμε όσους:

α) Έχουν δικαιώματα κυριότητας ή άλλα εμπράγματα δικαιώματα στο ακίνητο που απαλλοτριώθηκε δυνάμει της αριθ. Π. 7849/3413/4.9.78 κοινής υπουργικής αποφάσεως (ΦΕΚ 507/Δ'/25.9.78) για αρχαιολογικούς σκοπούς στο Μεσολόγγι.

β) Έχουν εγγράψει υποθήκη ή έχουν επιβάλει κατάσχεση ή με οποιοδήποτε τρόπο διεκδικούν το ακίνητο που απαλλοτριώθηκε, ότι η αποζημίωση που καθόρισε το Εφετείο Πατρών με την απόφασή του αριθ. 155/81 για το ακίνητο και για τα υπερκείμενα αυτού όπως αυτά φαίνονται στο κτηματολογικό διάγραμμα που συνοδεύει την απόφαση απαλλοτριώσεως και στο σχετικό κτηματολογικό πίνακα έχει κατατεθεί στο Ταμείο Παρακαταθηκών και Δανείων (Κεντρική Υπηρεσία) και έχει εκδοθεί γραμμάτιο συστάσεως παρακαταθήκης αριθ. 676520/8.11.82 για τριακόσιες ογδόντα μία χιλιάδες εκατόν πενήντα εννιά (381.159) δραχμές.

γ) Η αποζημίωση αυτή είναι αποδοτέα στους δικαιούχους που θα αναγνωρισθούν σύμφωνα με το νόμο.

Η παρούσα ανακοίνωση να δημοσιευθεί στην Εφημερίδα της Κυβερνήσεως.

Αθήνα, 17 Νοεμβρίου 1982

Με Εντολή Υπουργού

Ο Διευθυντής Διοικητικού

ΒΑΣ. ΤΟΥΜΠΑΝΑΚΗΣ

Αριθ. Φ. 62(838)/72322 (8)

Ειδοποίηση για παρακατάθεση αποζημιώσεως από αναγκαστική απαλλοτρίωση ακινήτου στην Κω.

Η ΥΠΟΥΡΓΟΣ ΠΟΛΙΤΙΣΜΟΥ ΚΑΙ ΕΠΙΣΤΗΜΩΝ

Έχοντας υπόψη:

1) Τις διατάξεις του άρθρου 26 του Ν. 400/76 «περί Υπουργικού Συμβουλίου και Υπουργείων» και του Νόμου 1266/2.7.82, 2) το αριθ. 941/15.10.1977 (ΦΕΚ 320/Α/17.10.77) Προεδρικό Διάταγμα «περί Οργανισμού του Υπουργείου Πολιτισμού και Επιστημών», 3) την αριθμό 18152/19.3.82 απόφαση της Υπουργού Πολιτισμού και Επιστημών για τη μεταβίβαση της εξουσίας να υπογράφουν «Με εντολή Υπουργού» στους ανωτέρους υπαλλήλους της Κεντρικής Υπηρεσίας του Υπουργείου Πολιτισμού και Επιστημών (ΦΕΚ 135/Β/31.3.82), 4) τις διατάξεις των άρθρων 7 και 8 του Ν.Δ. 797/71 «περί αναγκαστικών απαλλοτριώσεων», πληροφορούμε όσους:

α) Έχουν δικαιώματα κυριότητας ή άλλα εμπράγματα δικαιώματα στο ακίνητο που απαλλοτριώθηκε δυνάμει της αριθμό 6274/2394/30.6.78 κοινής υπουργικής αποφάσεως (ΦΕΚ 367/Δ/22.7.78) για αρχαιολογικούς σκοπούς στην Κω.

β) Έχουν εγγράψει υποθήκη ή έχουν επιβάλει κατάσχεση ή με οποιοδήποτε τρόπο διεκδικούν το ακίνητο που απαλλοτριώθηκε, ότι η αποζημίωση που καθόρισε το Μονομελές Πρωτοδικείο Κω με την απόφασή του αριθ. 432/81 για το ακίνητο και για τα υπερκείμενα αυτού όπως αυτά φαίνονται στο κτηματολογικό διάγραμμα που συνοδεύει την απόφαση απαλλοτριώσεως και στο σχετικό κτηματολογικό πίνακα έχει κατατεθεί στο Ταμείο Παρακαταθηκών και Δανείων

(Κεντρική Υπηρεσία) καὶ ἔχει ἐκδοθεῖ γραμμάτιο συστάσεως παρακαταθήκης ἀριθ. 676519/8.11.82 γιὰ δέκα πέντε ἑκατομμύρια τριακόσιες ἑβδομήντα δύο χιλιάδες δραχμὲς (15.372.000).

γ) Ἡ ἀποζημίωση αὐτὴ εἶναι ἀποδοτέα στοὺς δικαιούχους ποὺ θὰ ἀναγνωρισθοῦν σύμφωνα μὲ τὸ νόμο.

Ἡ παροῦσα ἀνακοίνωση νὰ δημοσιευθεῖ στὴν Ἐφημερίδα τῆς Κυβερνήσεως.

Ἀθήνα, 17 Νοεμβρίου 1982

Μὲ ἐντολὴ Ὑπουργοῦ

Ὁ Διευθυντὴς Διοικητικοῦ
ΒΑΣ. ΤΟΥΜΠΑΝΑΚΗΣ

ΠΟΛΕΟΔΟΜΙΑ

ΑΝΑΚΟΙΝΩΣΕΙΣ

(9)

Εἰδοποίησις περὶ τῆς γενομένης παρακαταθέσεως ἀποζημιώσεως λόγω προσκυρώσεως ἀκινήτου εἰς Νέον Ἡράκλειον Ἀττικῆς (ὁδὸς Δρυάδων ἀριθ. 21).

Οἱ Χαράλαμπος Δημητρίου Δημητρίου καὶ Δημήτριος Χαραλάμπους Δημητρίου ὡς ἐπισπεύδοντες ὑπὲρ τῶν ἀναγνωρισθησομένων διὰ δικαστικῆς ἀποφάσεως δικαιούχων εἰς τὸ Ταμεῖον Παρακαταθηκῶν καὶ Δανείων (Ἀθῆναι) τὸ ποσὸν τῶν 43.301 ἐκδοθέντος τοῦ ὑπ' ἀριθ. 677355/17.11.1982 γραμματίου συστάσεως παρακαταθήκης, ὅπερ κατετέθη εἰς τὴν Συμβολαιογράφου Ἀθηνῶν Ἰωάννα Παρασκευοπούλου (Ἀκαδημίας 57), συνταχθείσης τῆς ὑπ' ἀριθ. 113/18.11.1982 πράξεως αὐτῆς δι' ἀποζημίωσιν ἐν συνδυασμῷ μὲ τὴν ὑπ' ἀριθ. 540/82 ἀπόφασιν τοῦ Μονομελοῦς Πρωτοδικείου Ἀθηνῶν, λόγω προσκυρώσεως δυνάμει τῆς ὑπ' ἀριθ. 30/77 πράξεως προσκυρώσεως καὶ ἀναλογισμοῦ ἀποζημιώσεως τοῦ Π.Γ. Διαμερίσματος Ἀνατολικῆς Ἀττικῆς, ἐπικυρωθείσης διὰ τῆς ὑπ' ἀριθ. 4786/445/1977 ἀποφάσεως τοῦ Νομάρχου Ἀνατολικῆς Ἀττικῆς, ἐκτάσεως μέτρων τετραγωνικῶν 7.60 κειμένης εἰς τὸ 197 οἰκοδομικὸν τετράγωνον τοῦ Δήμου Νέου Ἡρακλείου, ἐμφαινομένης δὲ ὑπὸ στοιχεῖα (8 — 9—10—8) εἰς τὸ συνοδεῦον τὴν ὡς ἄνω πρᾶξιν ἀπὸ 9.2.1977 τοπογραφικὸν διάγραμμα τῆς μηχανικοῦ Αἰκ. Νενεδάκη, κτίσματα (μανδρότοιχος ἐκ τσιμεντολίθων) μέτρα κυβικὰ 1.734, μανδρότοιχος μέτρα 5.10, ἀγριοφυστικιὰ μία (1), ἀγριελέα μία (1) καὶ δικαστικὰ ἔξοδα.

Ἡ ἀνωτέρω παρακατάθεσις ἐγένετο ὑπὲρ παντὸς διὰ δικαστικῆς ἀποφάσεως ἀναγνωρισθησομένου δικαιούχου καὶ διὰ πᾶσαν νόμιμον συνέπειαν.

Ἀθῆναι, 18 Νοεμβρίου 1982

Ὁ Πληρεξούσιος Δικηγόρος
ΓΙΑΝΝΗΣ Ε. ΣΤΑΜΟΥΛΗΣ

(Ἀριθ. τριπλ. Α' Δημ. Ταμείου Ἀθηνῶν 57476/1982)

ΔΙΟΡΘΩΣΕΙΣ ΣΦΑΛΜΑΤΩΝ

Ἀριθ. 1969 (10)

Διόρθωση σφάλματος στὴ 204/21.4.82 ἀπόφαση Νομάρχη Διαμερίσματος Δυτικῆς Ἀττικῆς.

Ο ΝΟΜΑΡΧΗΣ ΑΤΤΙΚΗΣ
ΔΙΑΜΕΡΙΣΜΑΤΟΣ ΔΥΤΙΚΗΣ ΑΤΤΙΚΗΣ

Στὴ 204/21.4.82 ἀπόφαση Νομάρχη Διαμερίσματος Δυτικῆς Ἀττικῆς, ποὺ ἀφορᾶ τὴν κήρυξη ἀναδασωτέας ἐκτάσεως στὴ θέση «Ράθυρι» περιοχῆς Δήμου Ἀσπροπύργου Νομοῦ Ἀττικῆς, ἐμβαδοῦ εἴκοσι δύο (22) στρεμμάτων καὶ δημοσιεύθηκε στὸ 383/6.8.82 (τ. Δ' ΦΕΚ) νὰ γίνει ἡ ἑξῆς διόρθωση: Ἀντὶ «ἰδιωτικὴ δασικὴ ἔκταση...» στὸ ὀρθὸ «δημόσια δασικὴ ἔκταση...».

(Ἀπὸ τὸ Διαμέρισμα Δυτικῆς Ἀττικῆς).